


KAMERINDELING

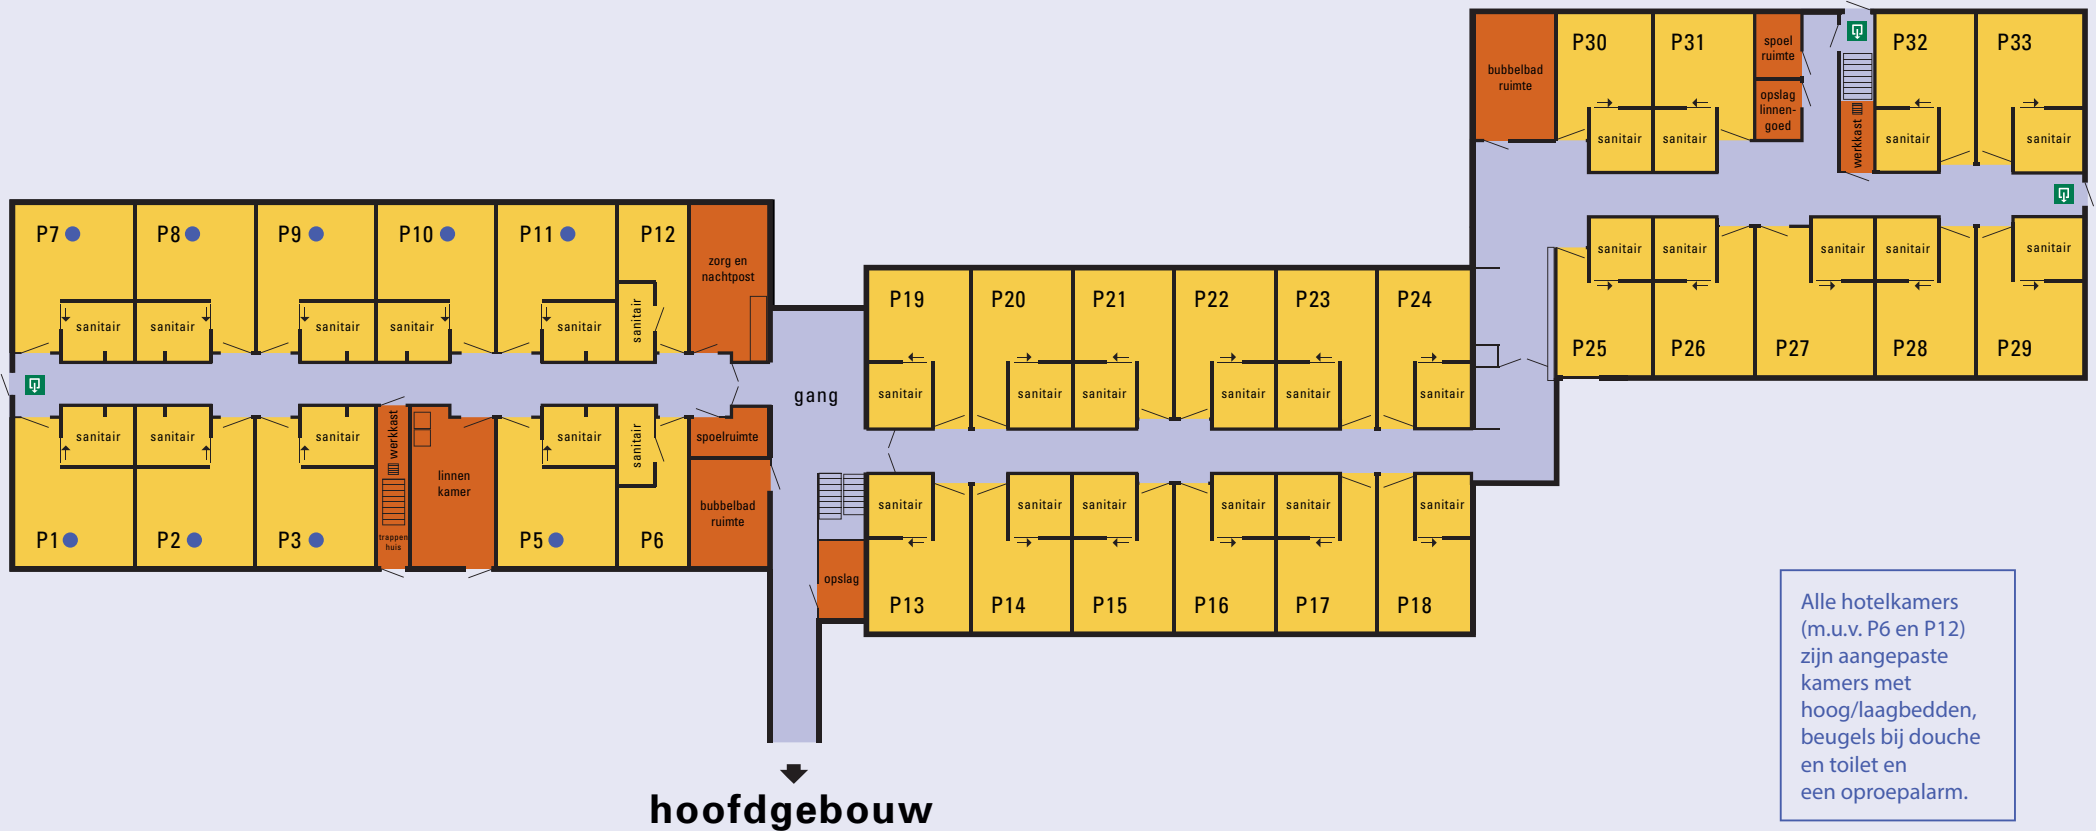

Alle hotelkamers (m.u.v. P6 en P12) zijn aangepaste kamers met hoog/laagbedden, beugels bij douche en toilet en een oproepalarm.

BEGANE GROND ROOSEVELTPAVILJOEN

9 TWEEPERSOONSKAMERS (•2PK) + 23 EENPERSOONSKAMERS



NIEUW HYDEPARK